



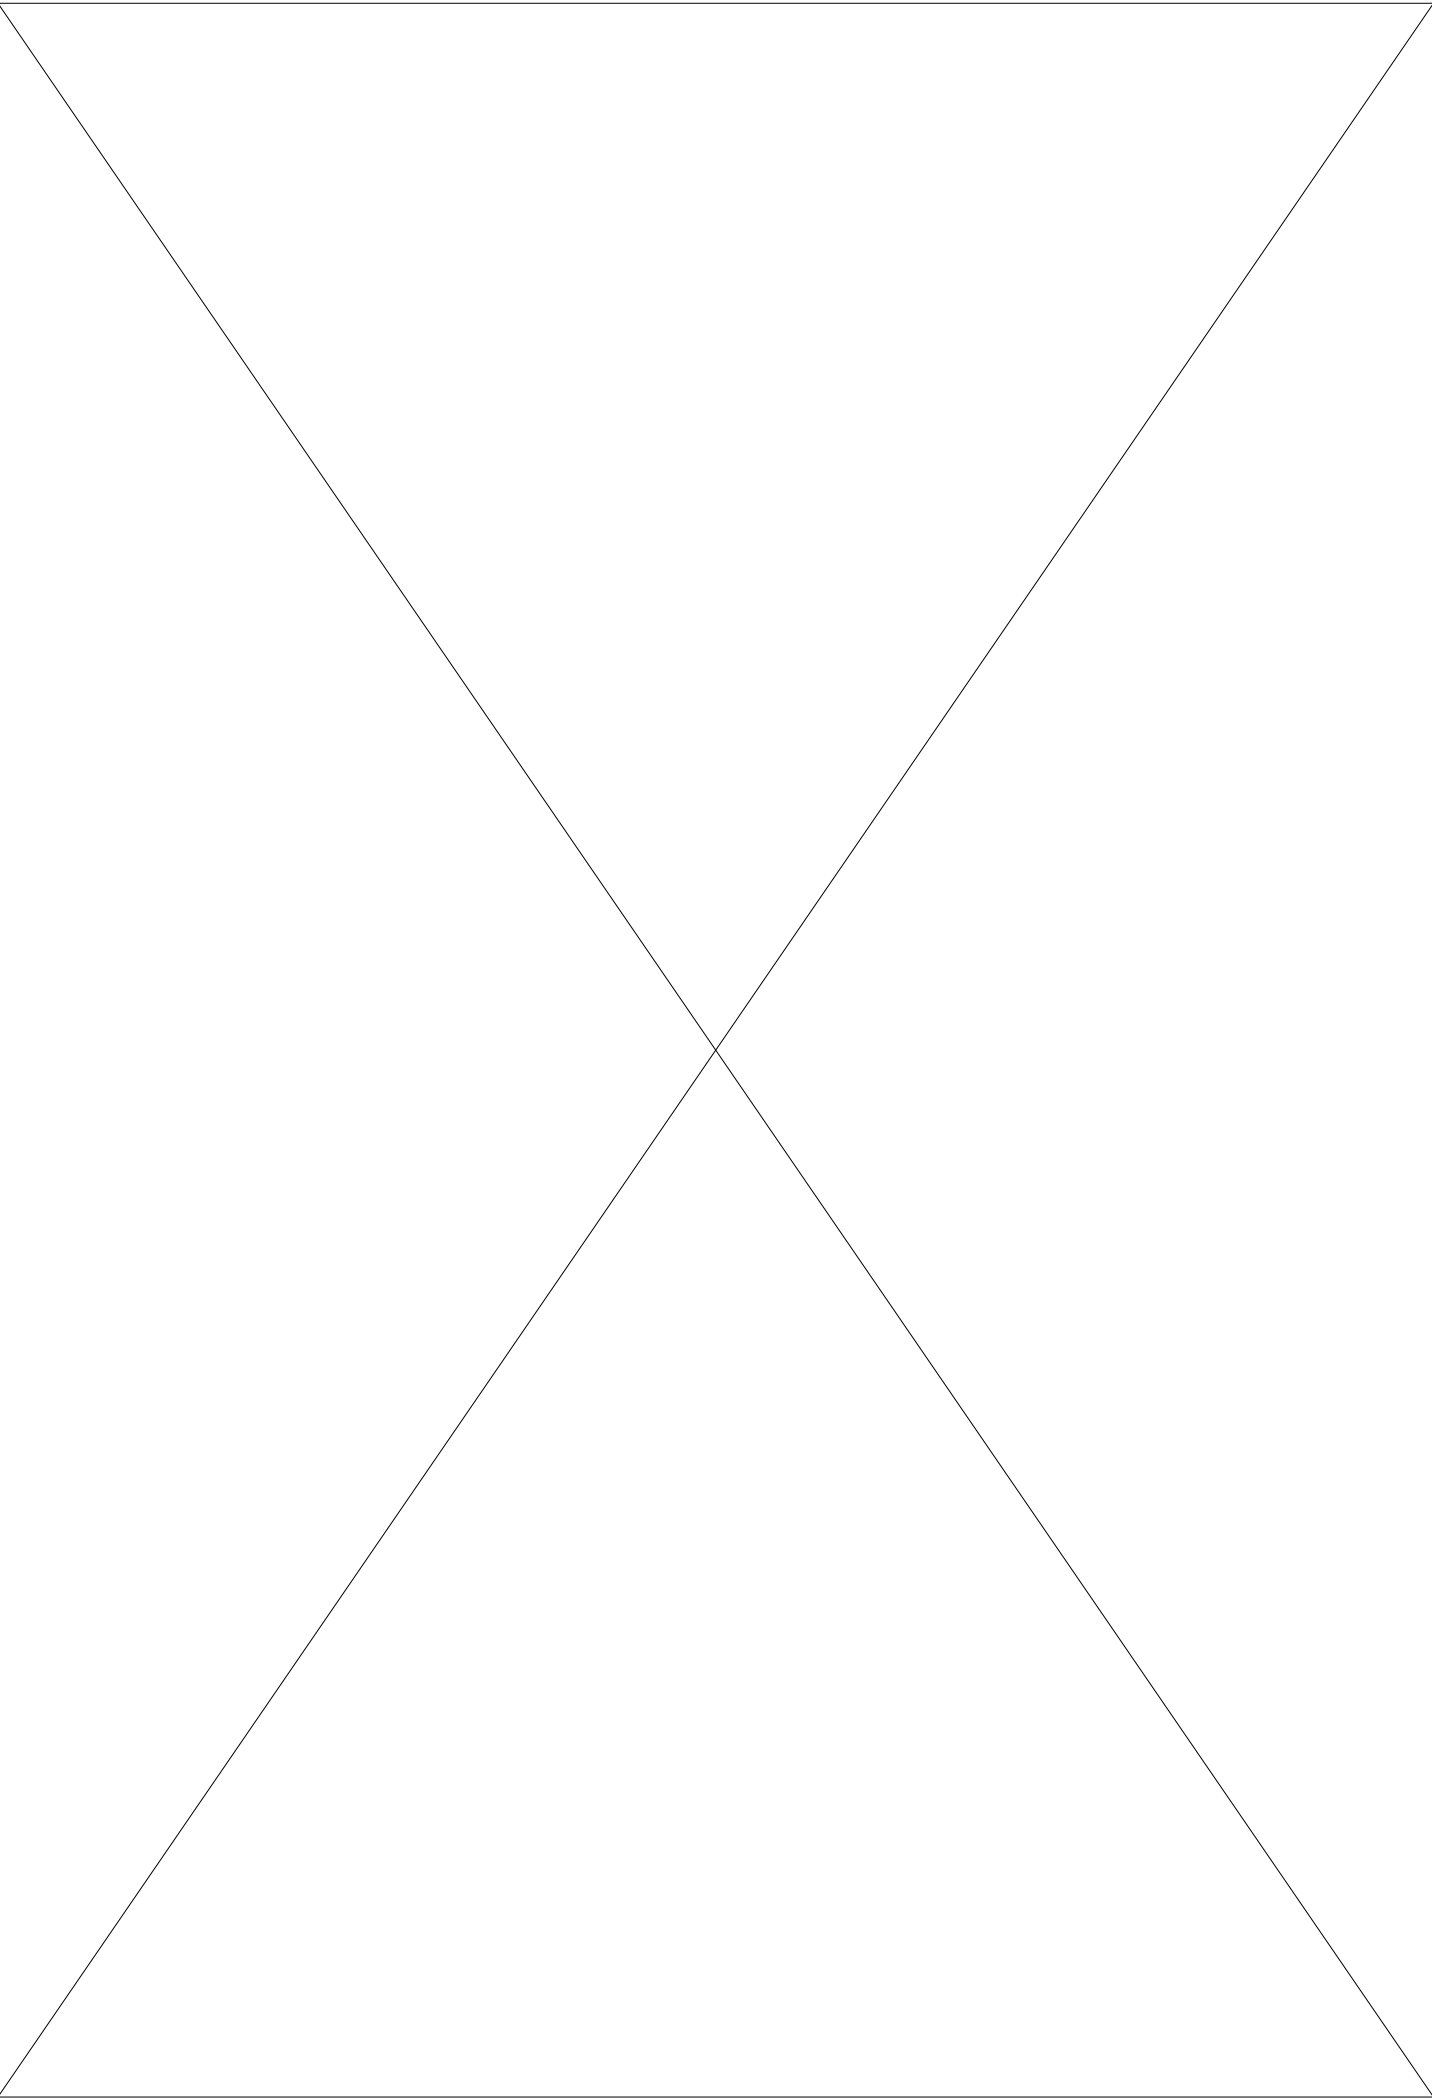


M. et Mme CHAMPIN 31510 ST BERTRAND DE COMMINGES	Indice A
06/2019	
Projet de construction d'une cabane N°1 sur pilotis avec son spa	
 NIDPERCHÉ [®] — — créateur d'hébergements insolites	
<u>Observation :</u>	
<u>Description :</u> Plans et détails d'une cabane 2 personnes avec son Spa	
<u>Descriptif dossier :</u> 1- Page de garde 2- Mise en plan 3- Façades 4- Insertion paysagère	 NIDPERCHÉ [®] — — créateur d'hébergements insolites
CE DOCUMENT EST LA PROPRIETEE DE SARL MAISONS DANS LES ARBRES IL NE PEUT ETRE REPRODUIT SANS SON AUTORISATION. L'ENTREPRISE SE RESERVE LE DROIT D'APPORTER DES MODIFICATIONS LIE AUX CONTRAINTES DE FABRICATION ET D'ADAPTATION A L'ENVIRONNEMENT.	


Projt CHAMPIN Cabane couple
Surface cabane : 25 m ²
Surface terrasse : 20 m ²
Hauteur cabane : 3 m

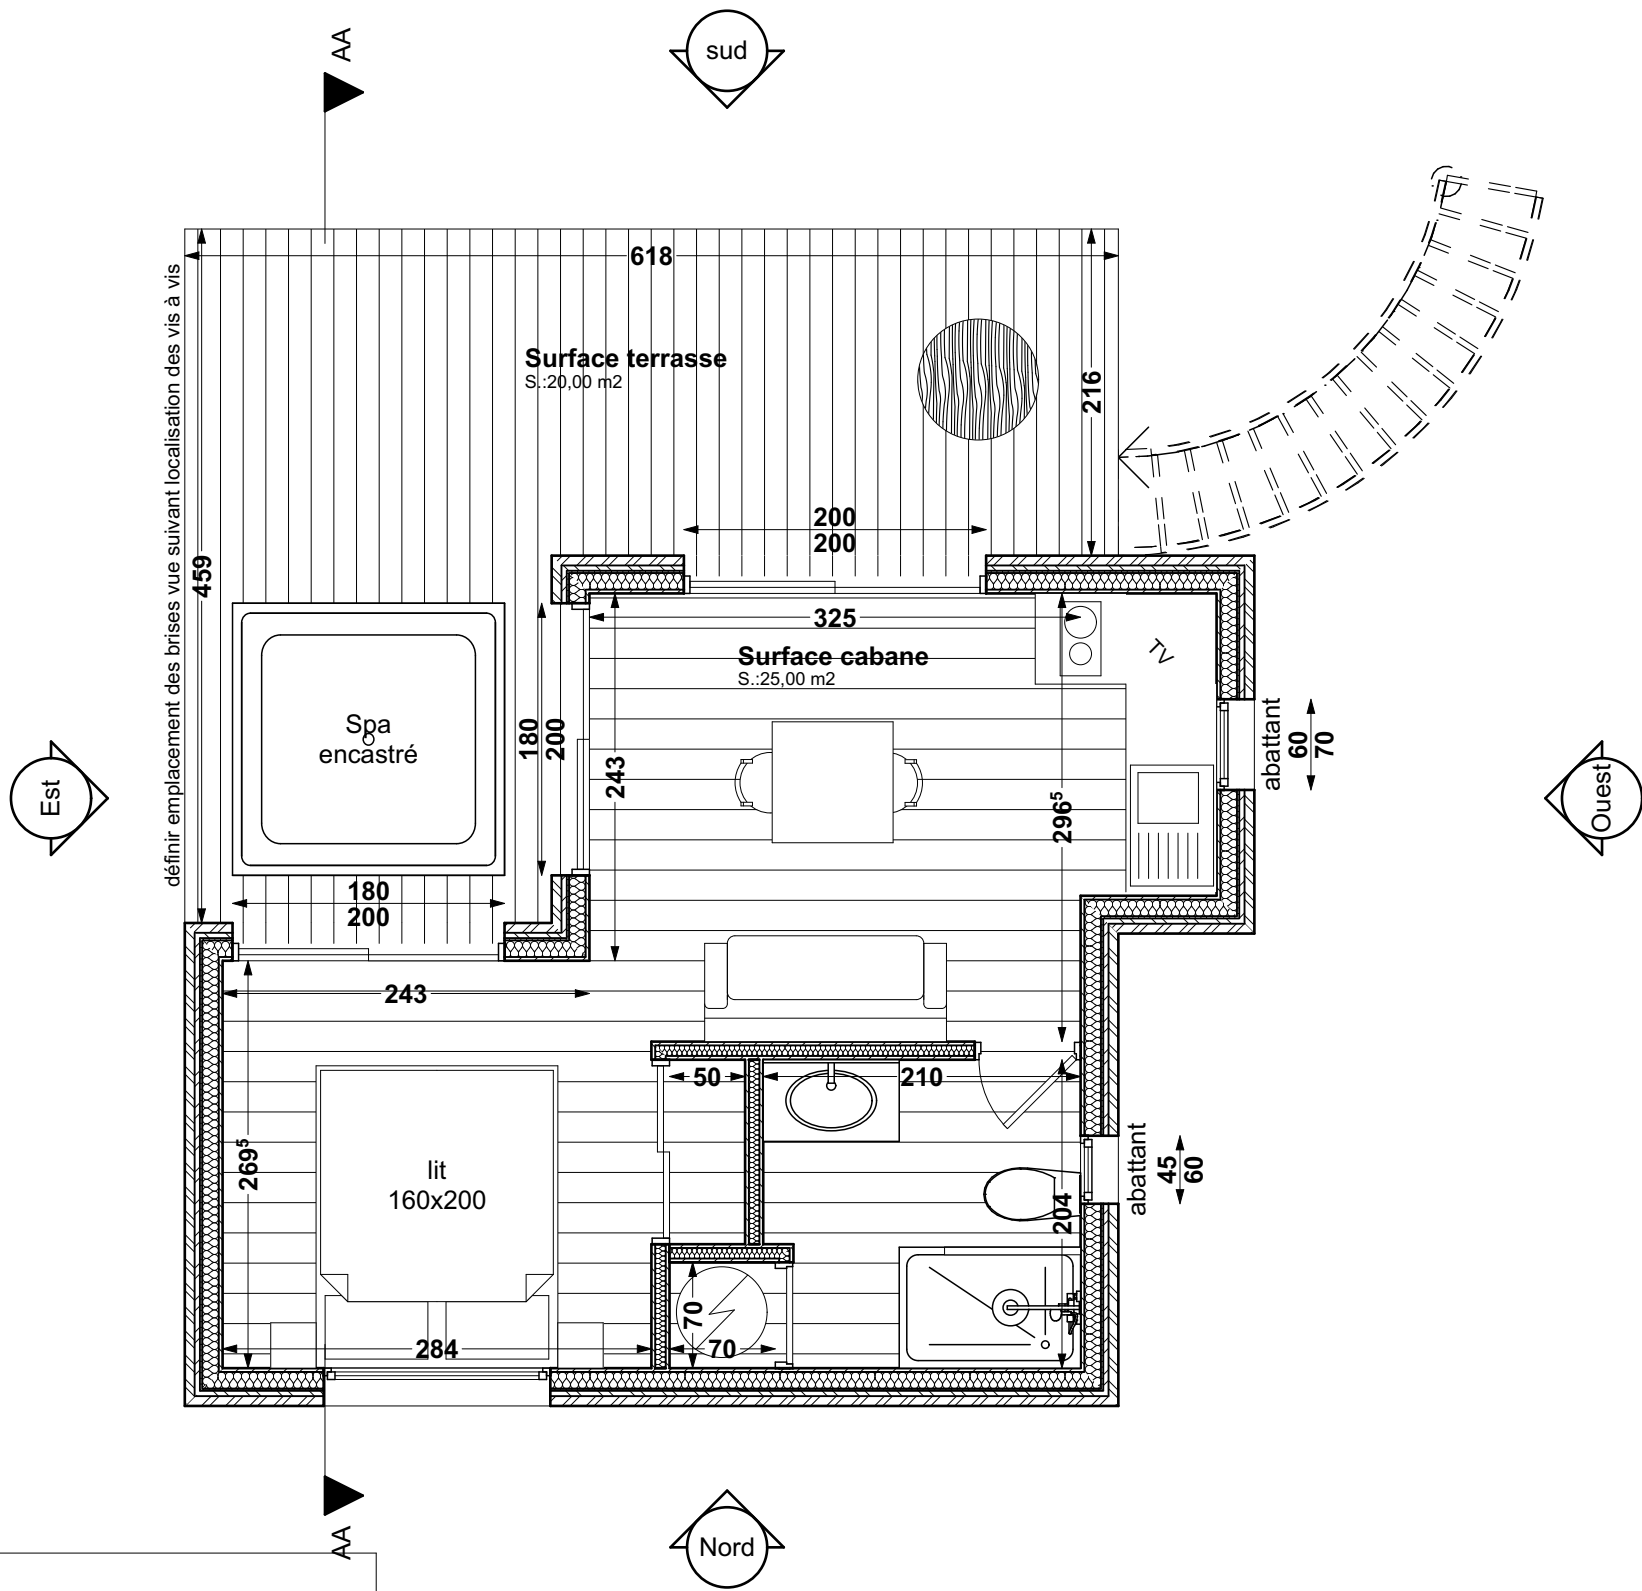


Mise en plan : echelle 1/50

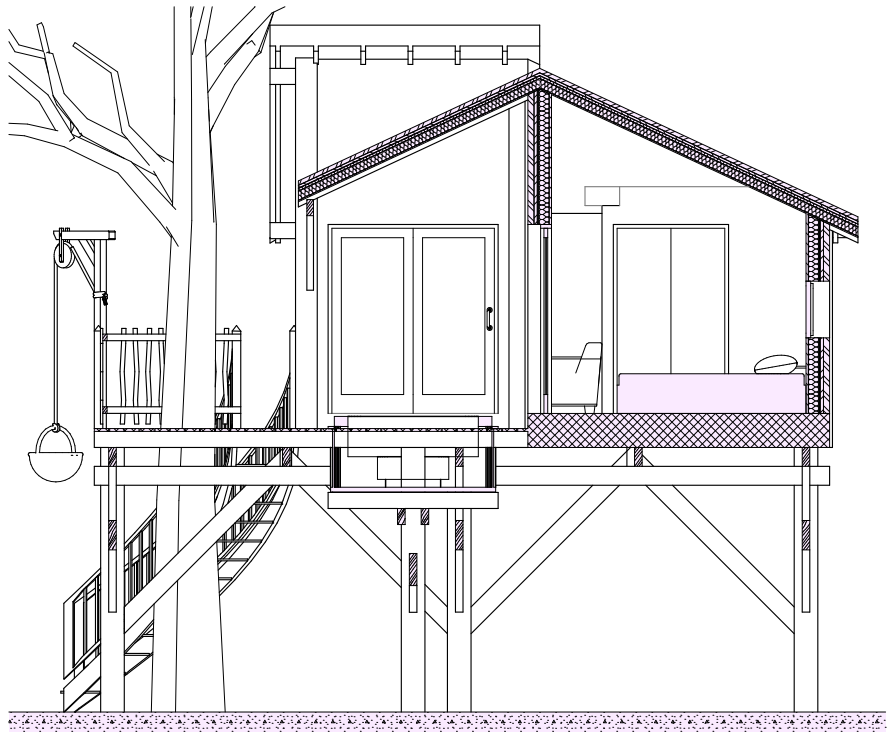


Coupe AA : echelle 1/80

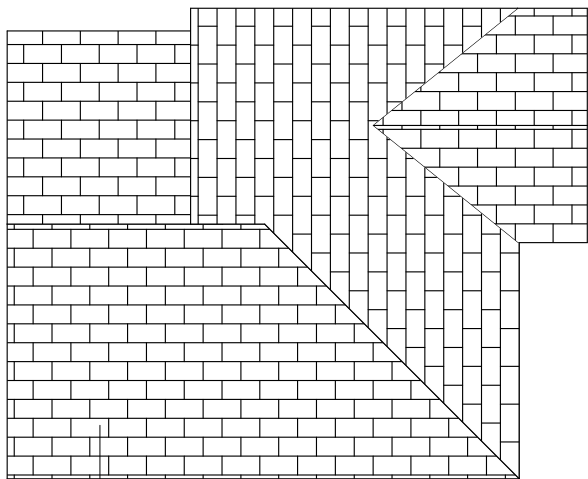

Toiture : echelle 1/100

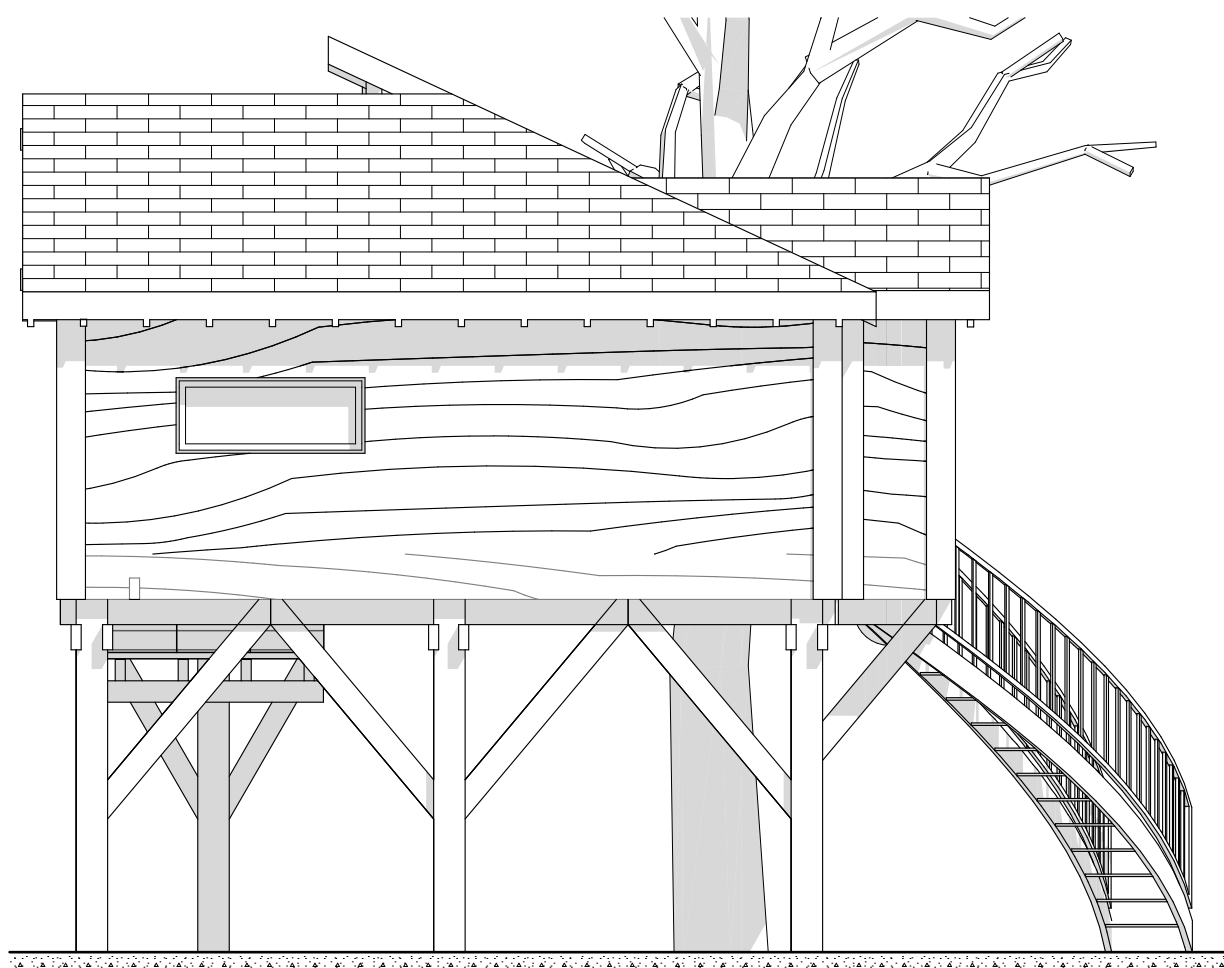


Façade Nord : echelle 1/60

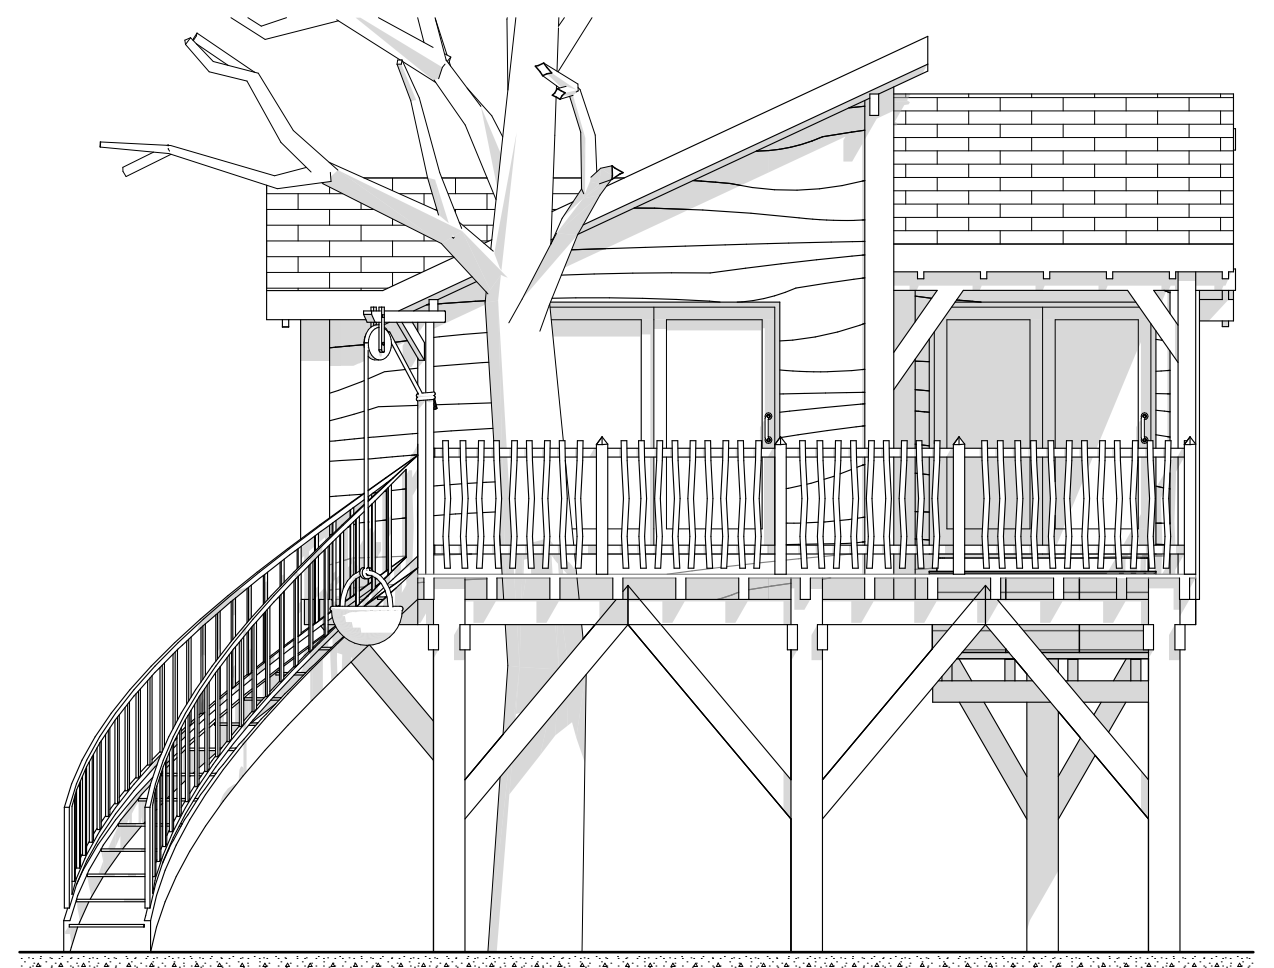

Façade Sud : echelle 1/60




Façade Est : echelle 1/70

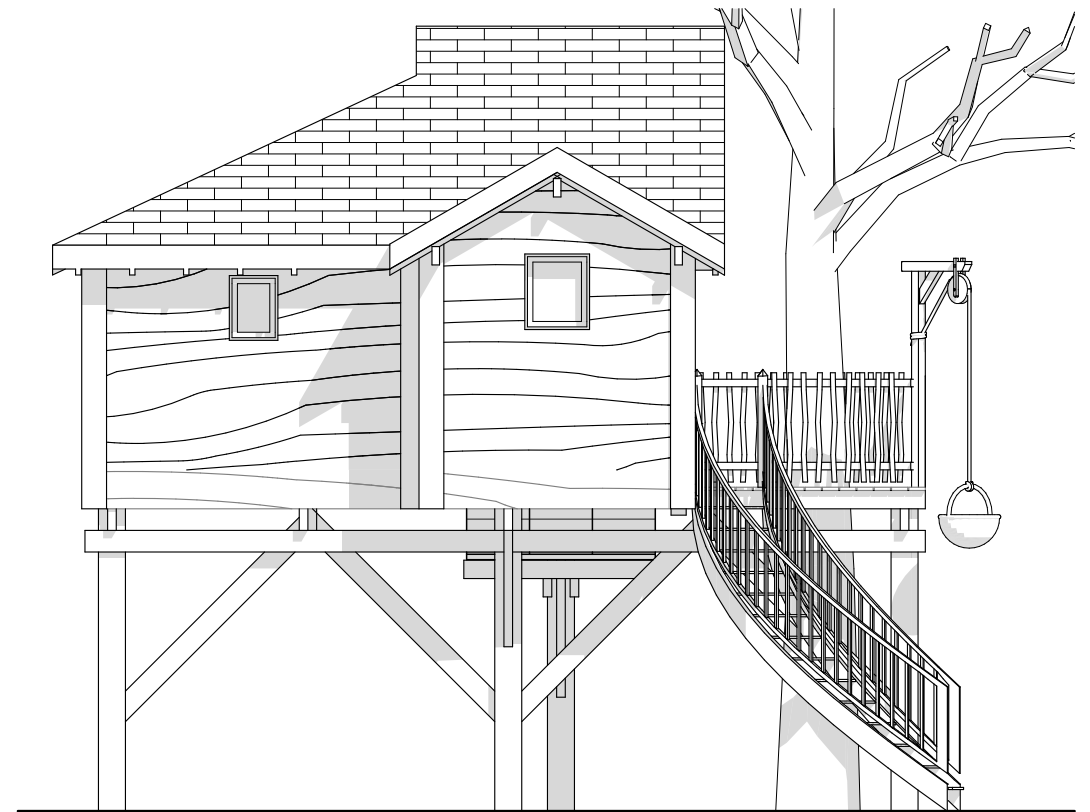

Façade Ouest : echelle 1/70



NIDPERCHÉ
 — créateur d'hébergements insolites

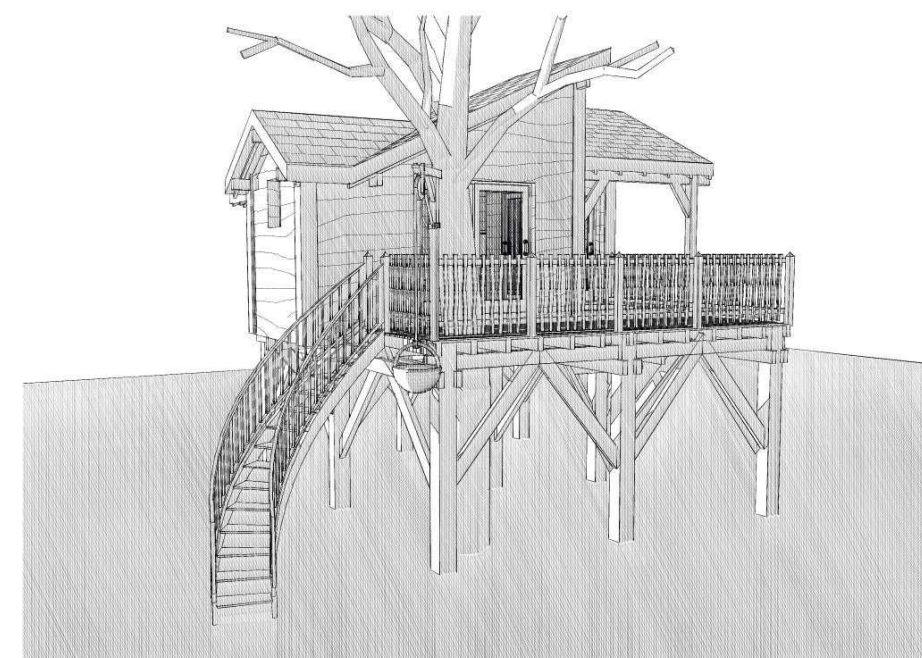

Insertion paysagère



NIDPERCHÉ
—■— créateur d'hébergements insolites